


Экспликация

N	Наименование	Площадь кв.м.
1	прихожая	6,0
2	коридор	10,3
3	гостиная	50,0
4	коридор	1,9
5	кухня	12,9
6	кладовая	3,4
7	спальня	18,0
8	гардеробная	6,1
9	санузел	4,1
10	топочная	8,4
Общая площадь 1-го этажа:		121,1
11	терраса	27,9
12	крыльцо	8,2
13	навес	46,7
Всего открытых зон:		82,8

М 1:50

изм. ж/лч					лист № док. подпись дата					Проект коттеджа Filippov Family House F250			
1,3											стадия	лист	листов
Архитектор Маслов А.В.										Архитектурные решения			
										ЭП			
										3			
										19			
План 1-го этажа													

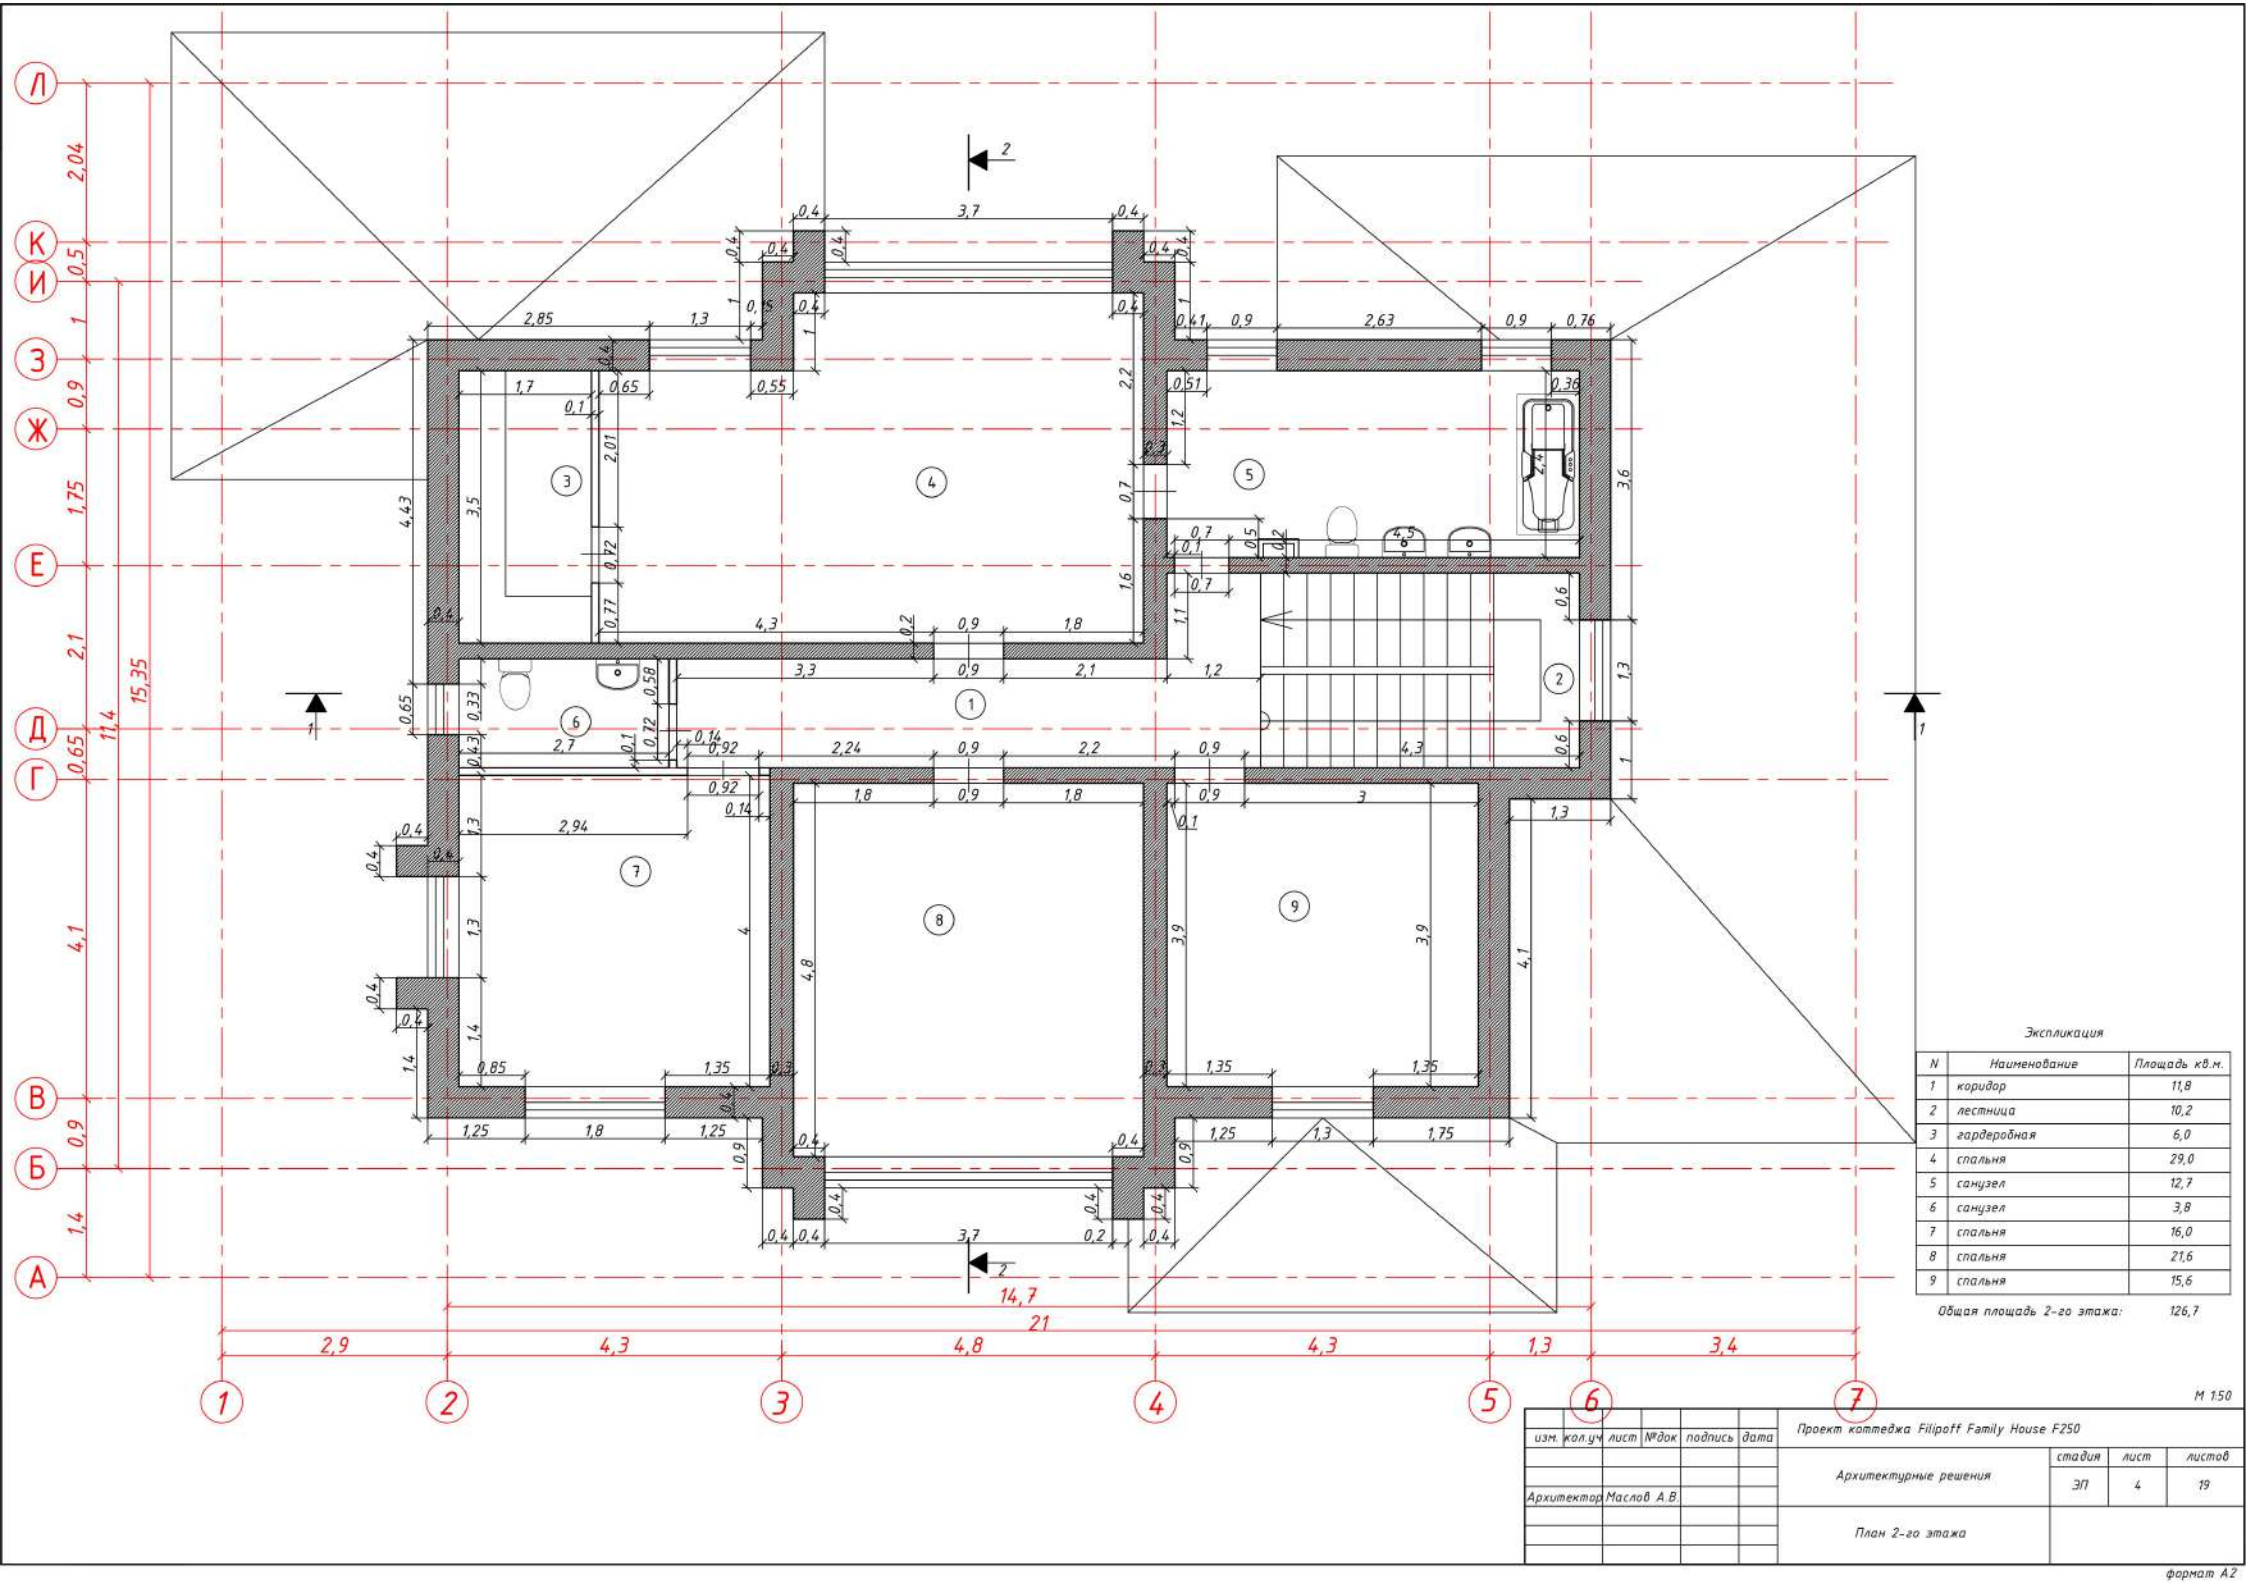

Экспликация

N	Наименование	Площадь кв.м.
1	коридор	11,8
2	лестница	10,2
3	гардеробная	6,0
4	спальня	29,0
5	санузел	12,7
6	санузел	3,8
7	спальня	16,0
8	спальня	21,6
9	спальня	15,6

Общая площадь 2-го этажа: 126,7

					М 150				
изм.	кол.	лист	№ док.	подпись	дата	Проект коттеджа Filiraff Family House F250			
						Архитектурные решения	стадия	лист	листов
						Архитектор Маслов А.В.	ЭП	4	19
							План 2-го этажа		