




ПЛАН ПЕРВОГО ЭТАЖА ДОМА НА ОТМЕТКЕ ±0,000

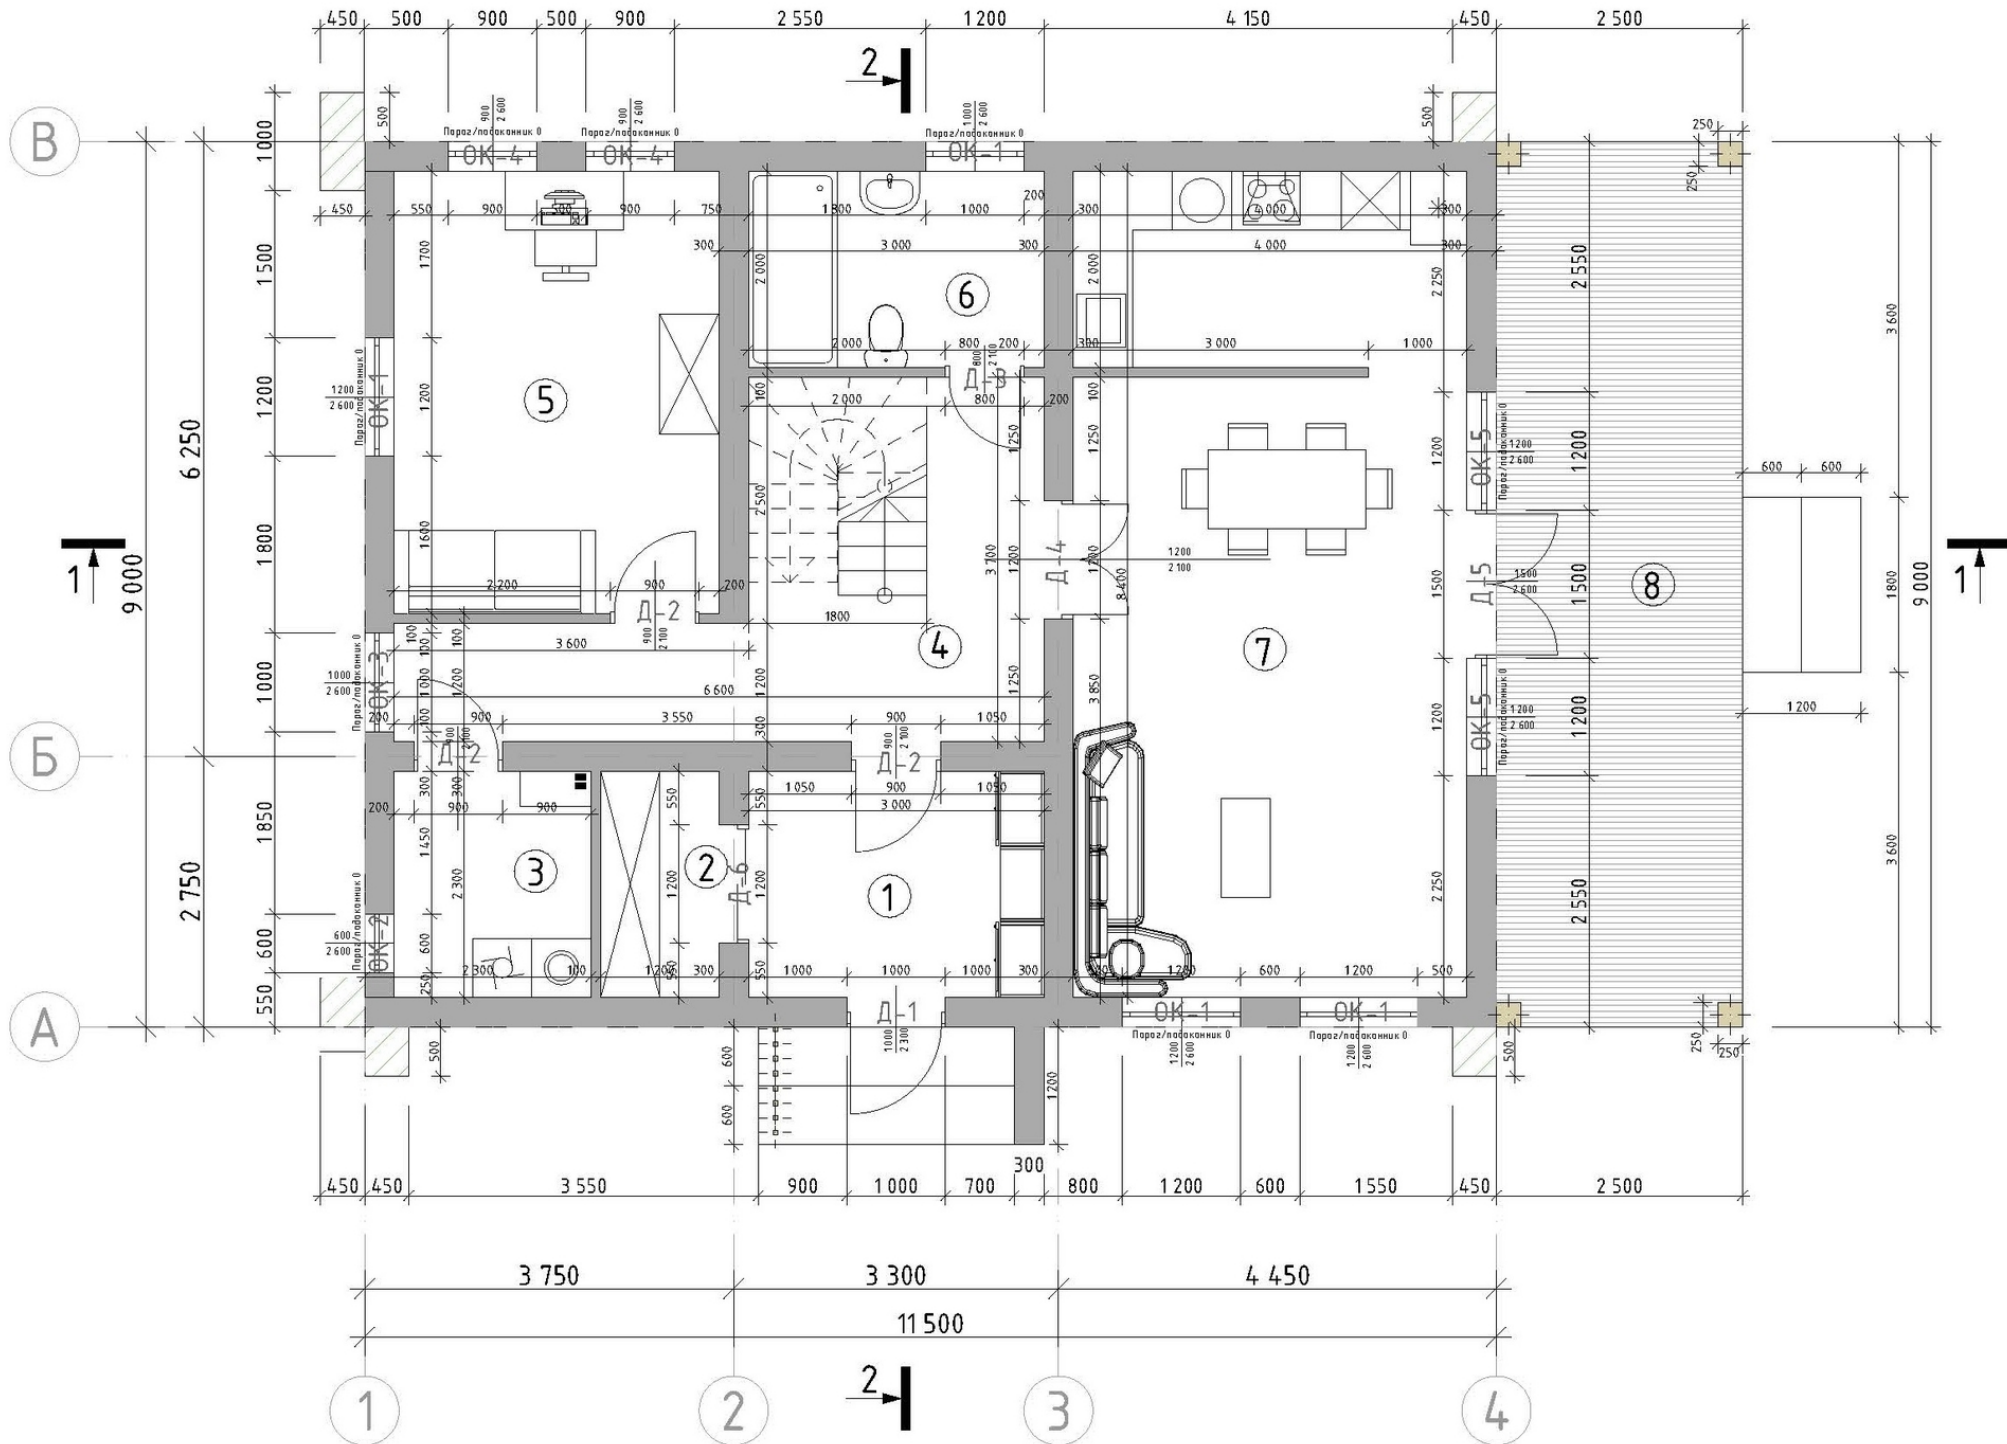


ПЛАН ВТОРОГО ЭТАЖА ДОМА НА ОТМЕТКЕ +3,400

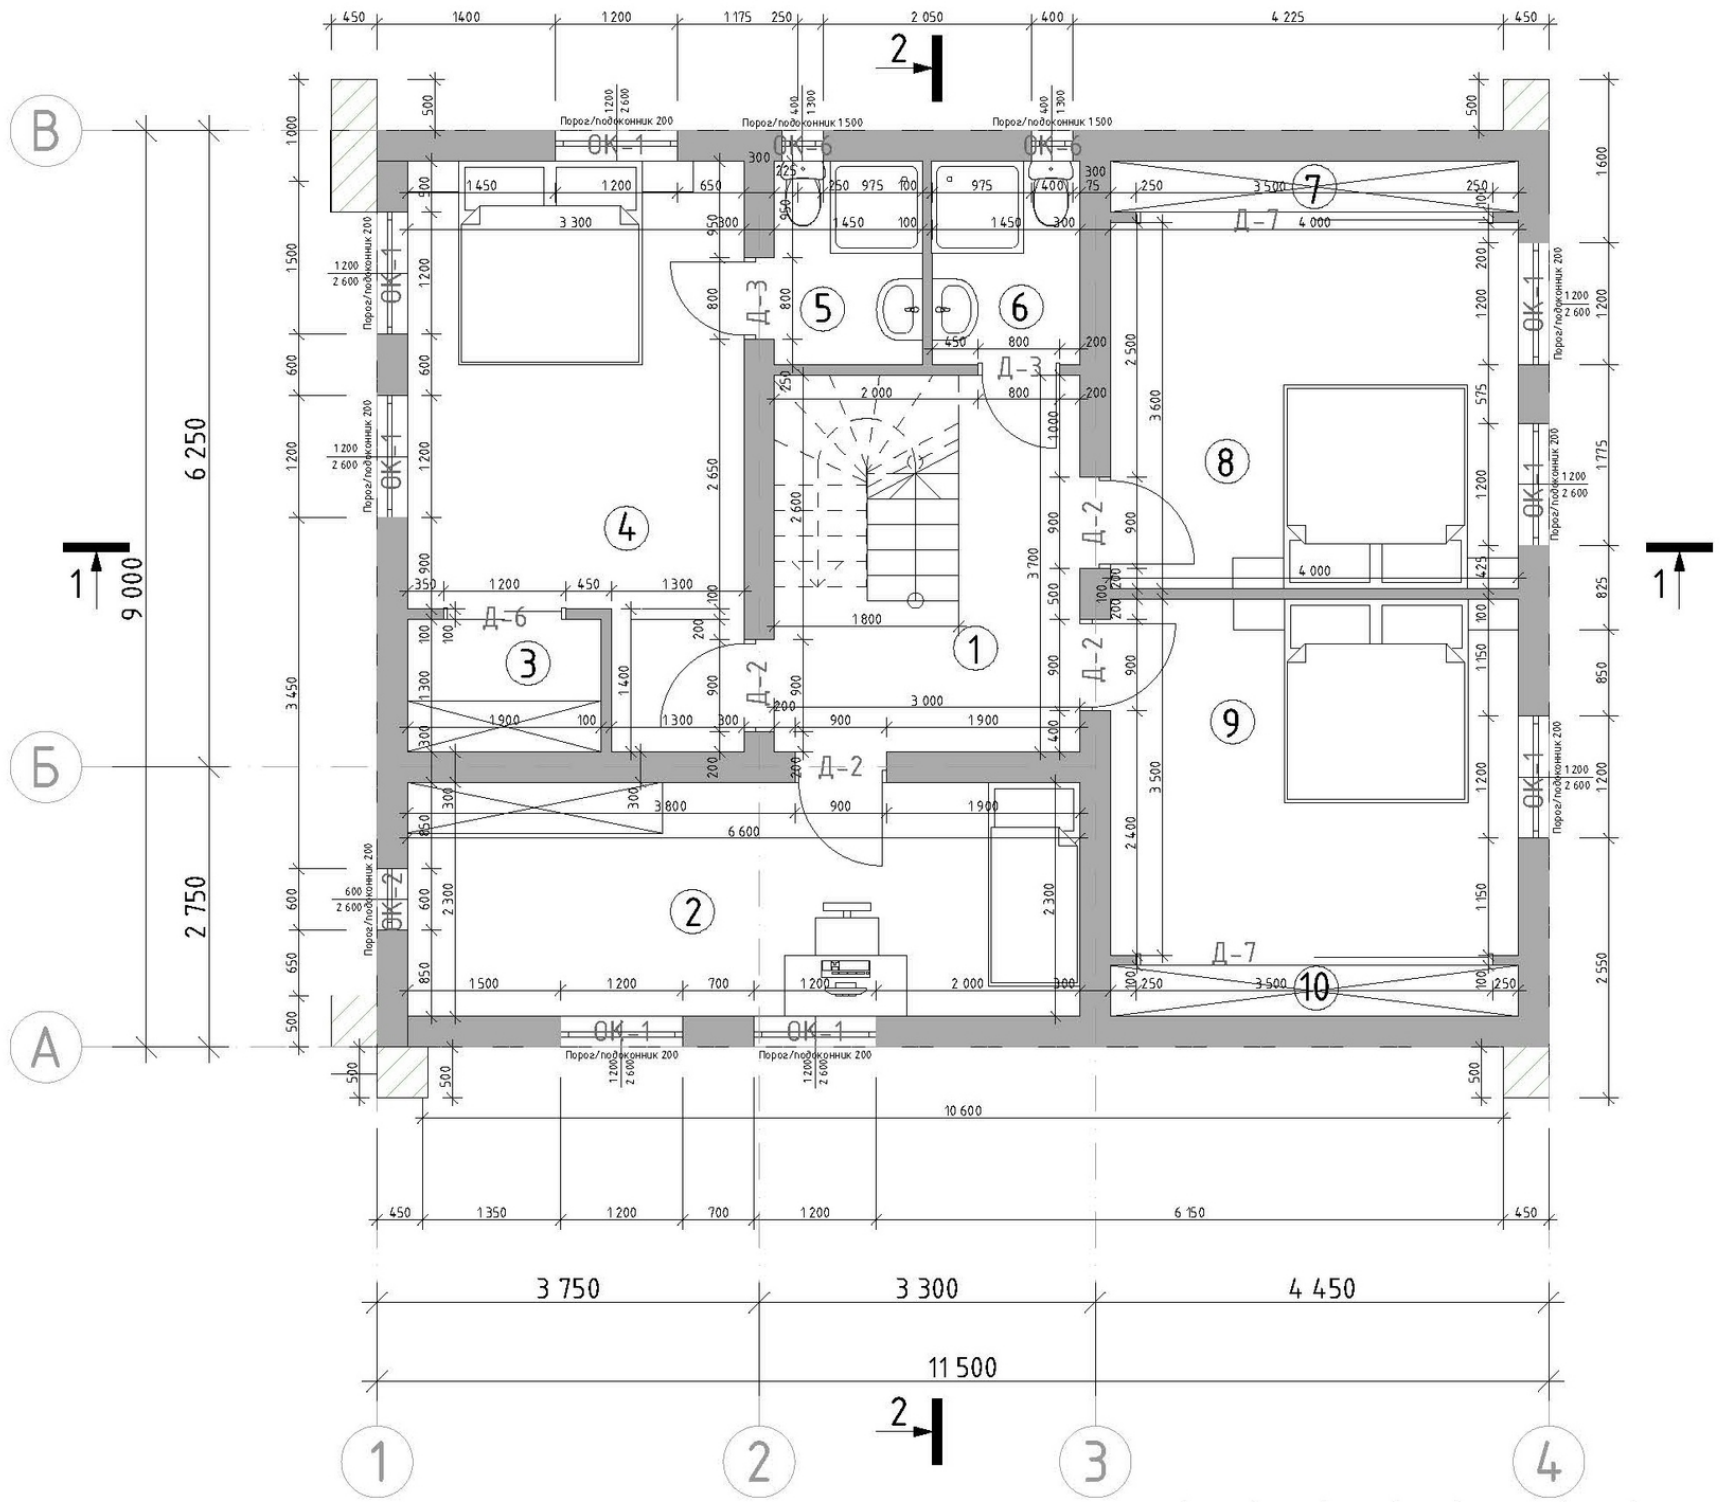


Фасад 1-4

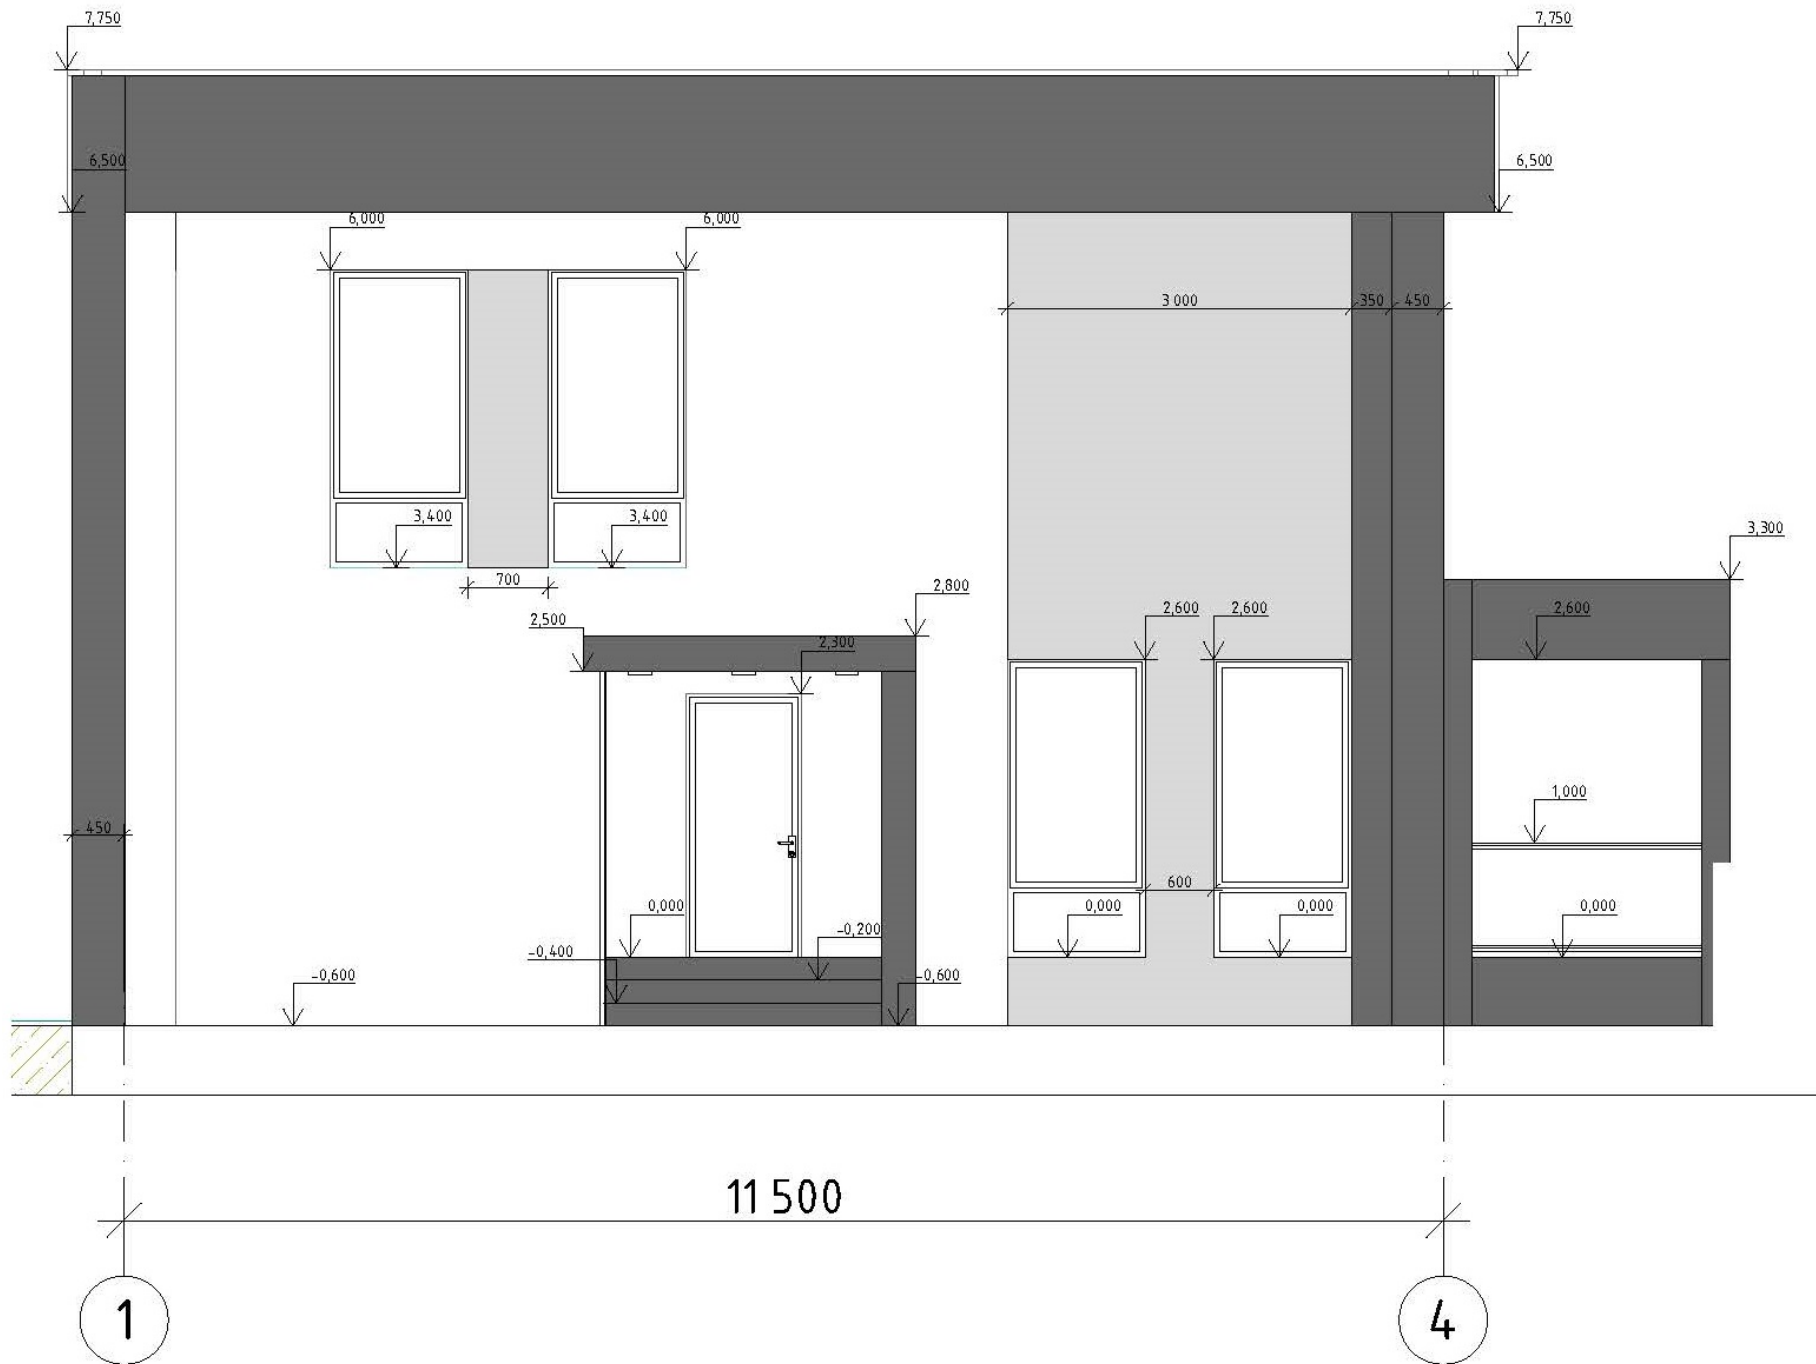

Фасад В-А

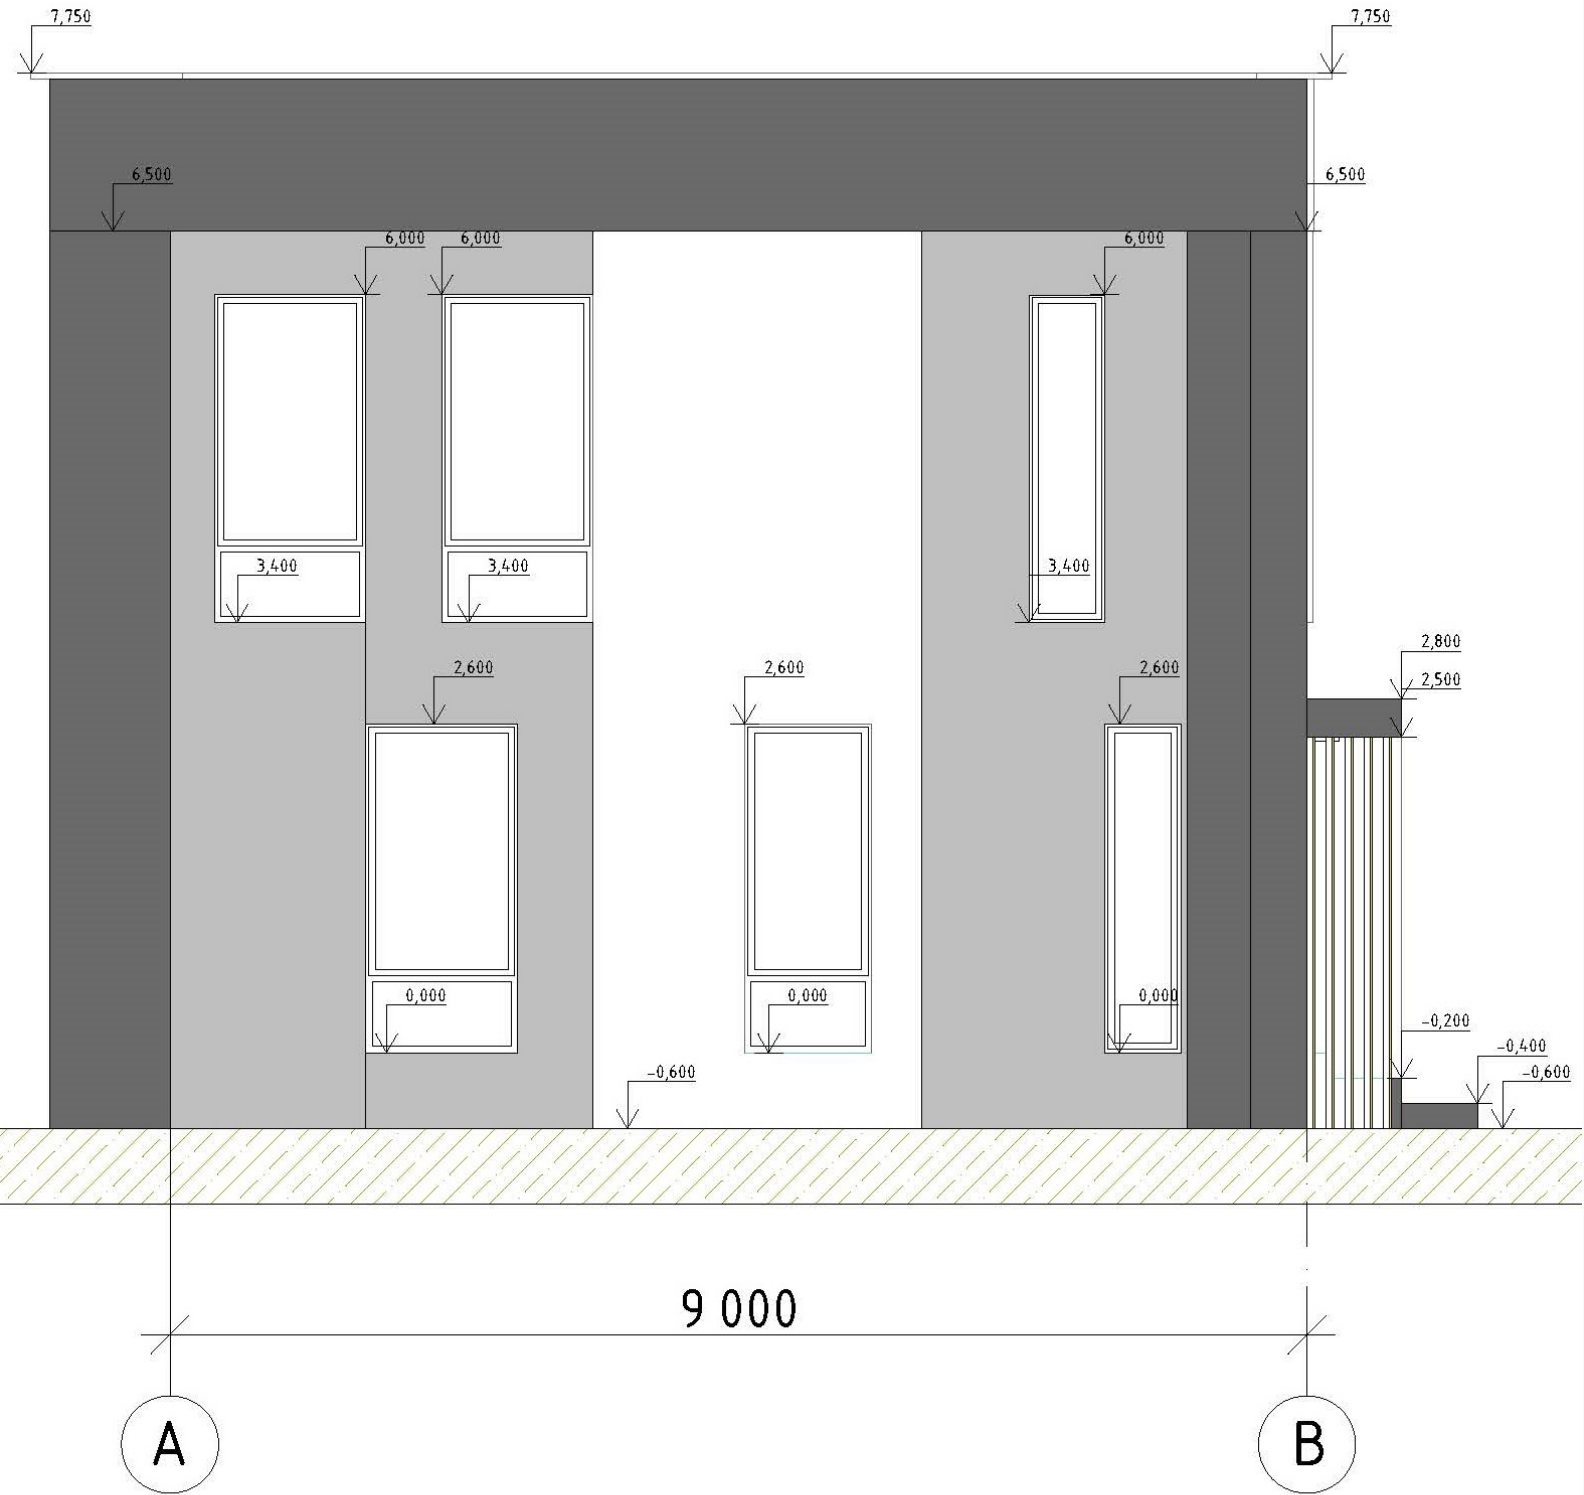

Фасад 4-1

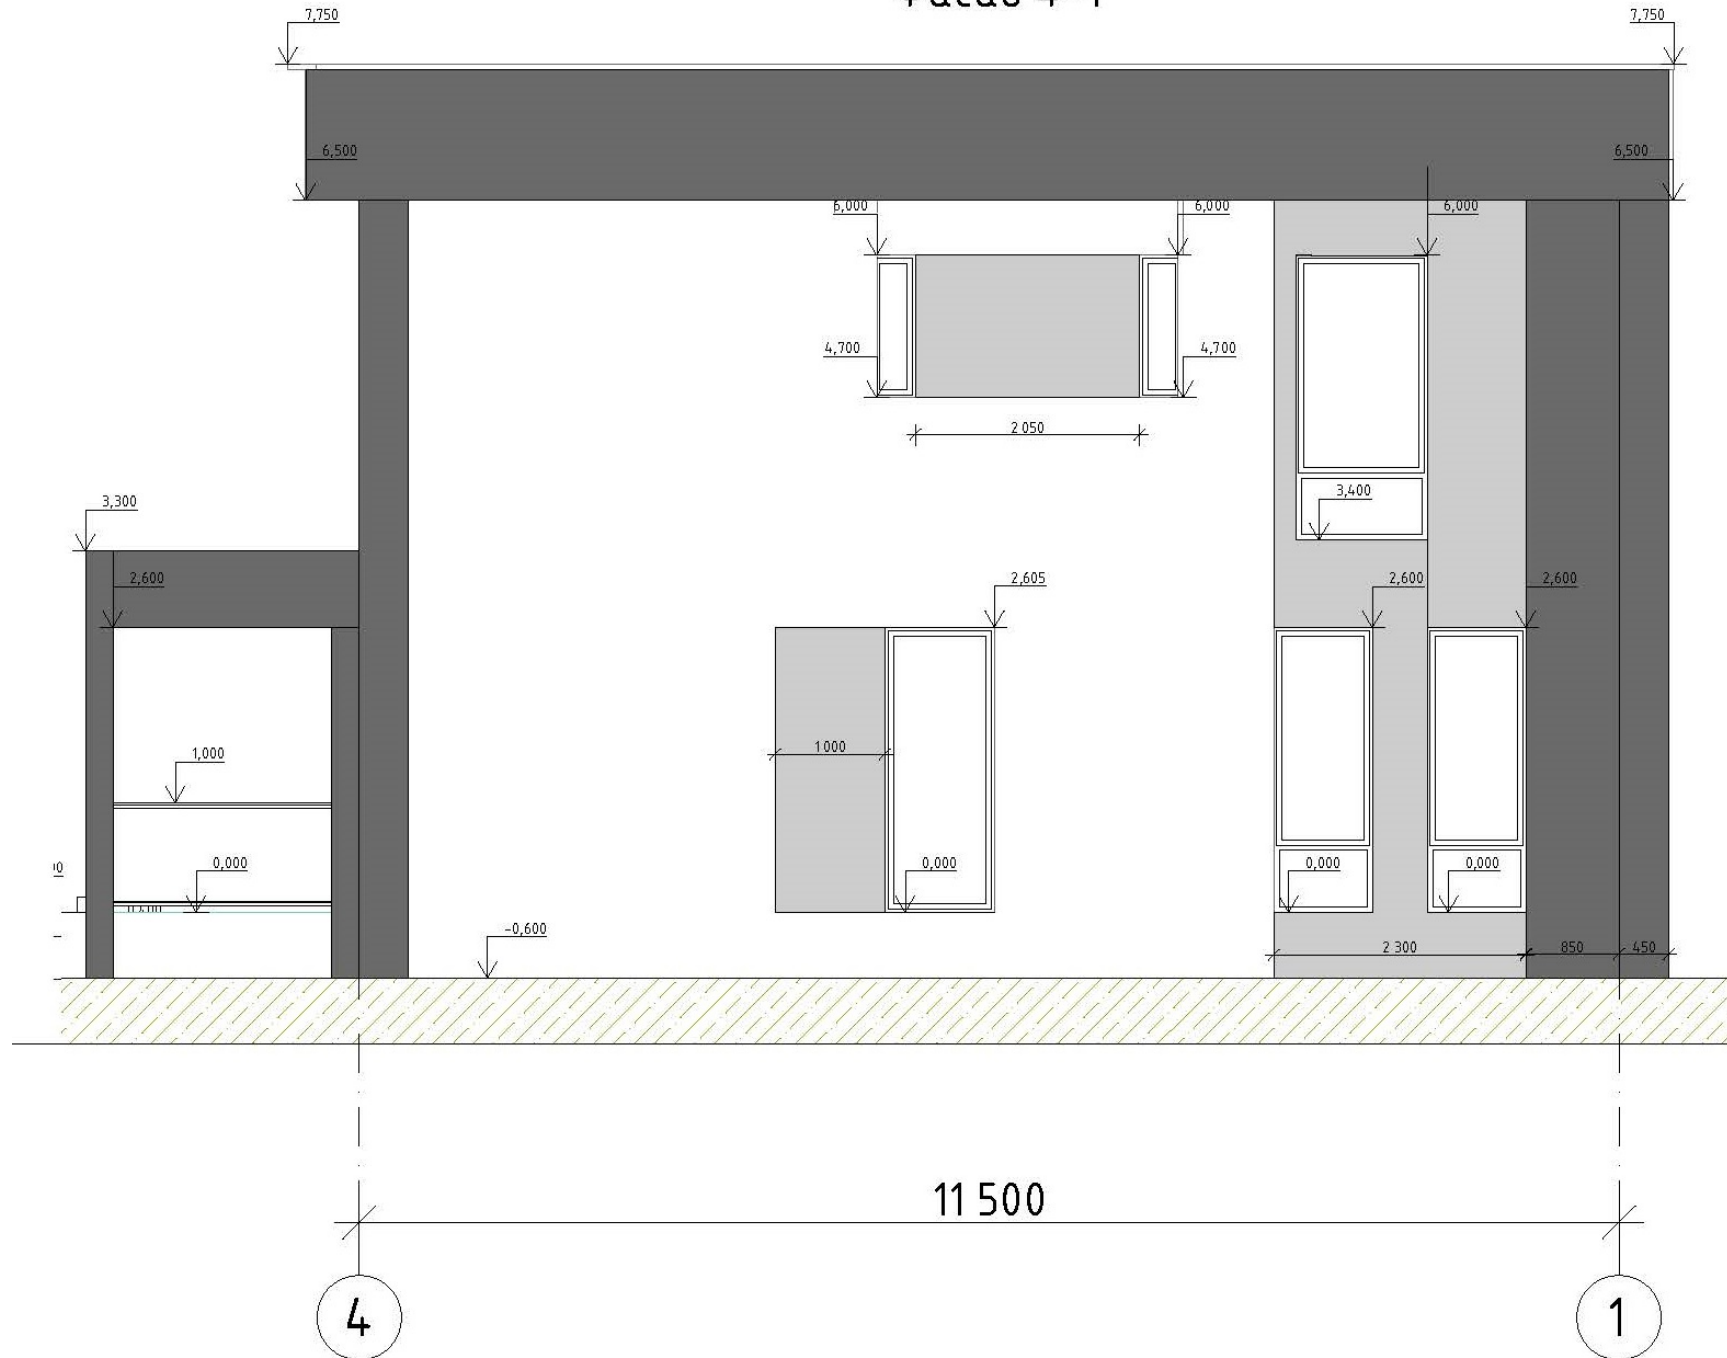

Фасад А-В

