


Экспликация

№	Наименование	Площадь кв.м.
1	прихожая	5,25
2	коридор	7,55
3	гостиная	38,2
4	коридор	1,9
5	кухня	9,1
6	кладовая	2,85
7	спальня	14,0
8	гардеробная	3,9
9	санузел	4,1
10	тапочная	8,4
Общая площадь 1-го этажа:		95,25
11	терраса	27,9
12	крыльцо	8,2
13	навес	46,7
Всего открытых зон:		82,8

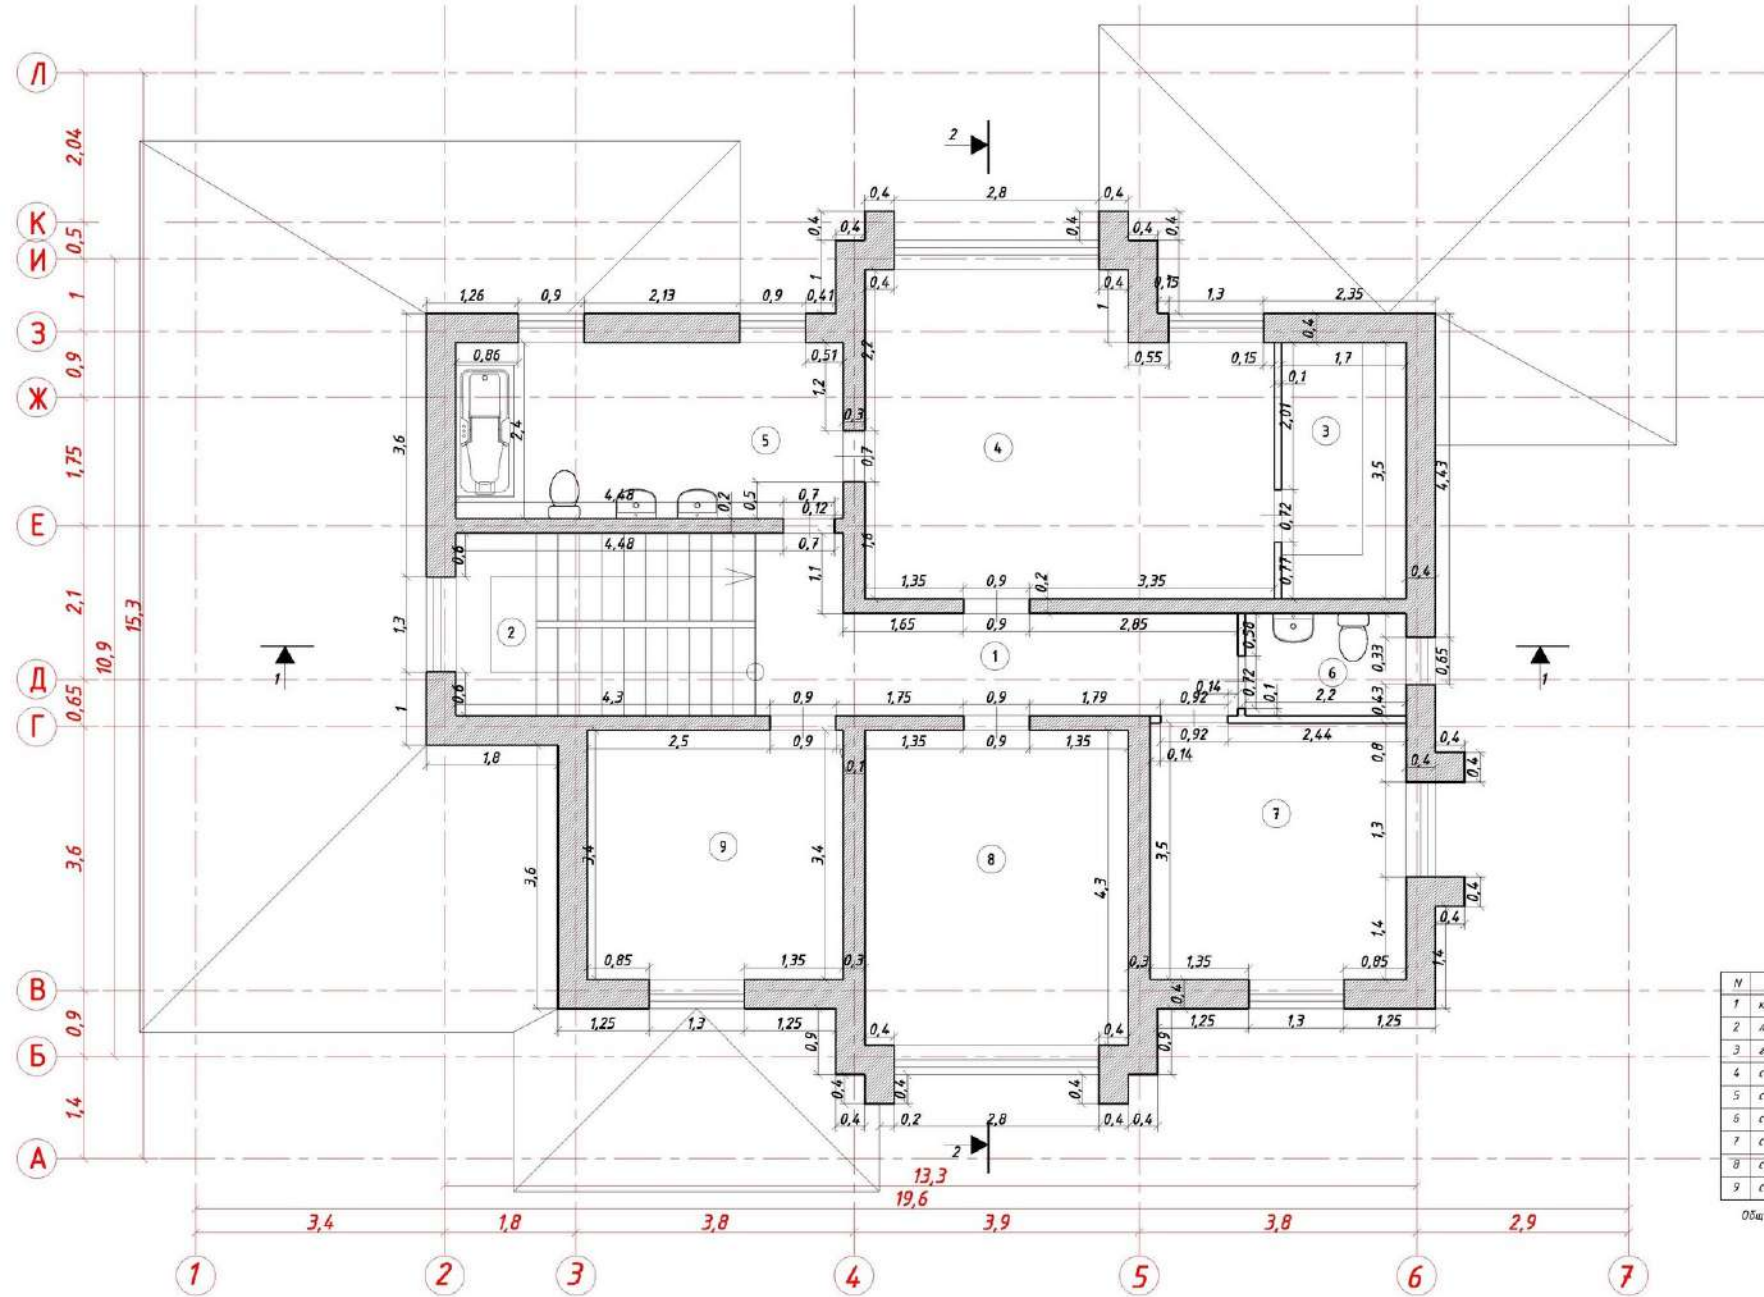

Экспликация

№	Наименование	Площадь кв. м.
1	коридор	10,5
2	лестница	10,2
3	гардеробная	6,0
4	спальня	23,2
5	санузел	12,7
6	санузел	3,1
7	спальня	12,2
8	спальня	15,5
9	спальня	11,9
Общая площадь 2-го этажа:		105,3