


ПЛАН 1 ЭТАЖА. М 1: 50

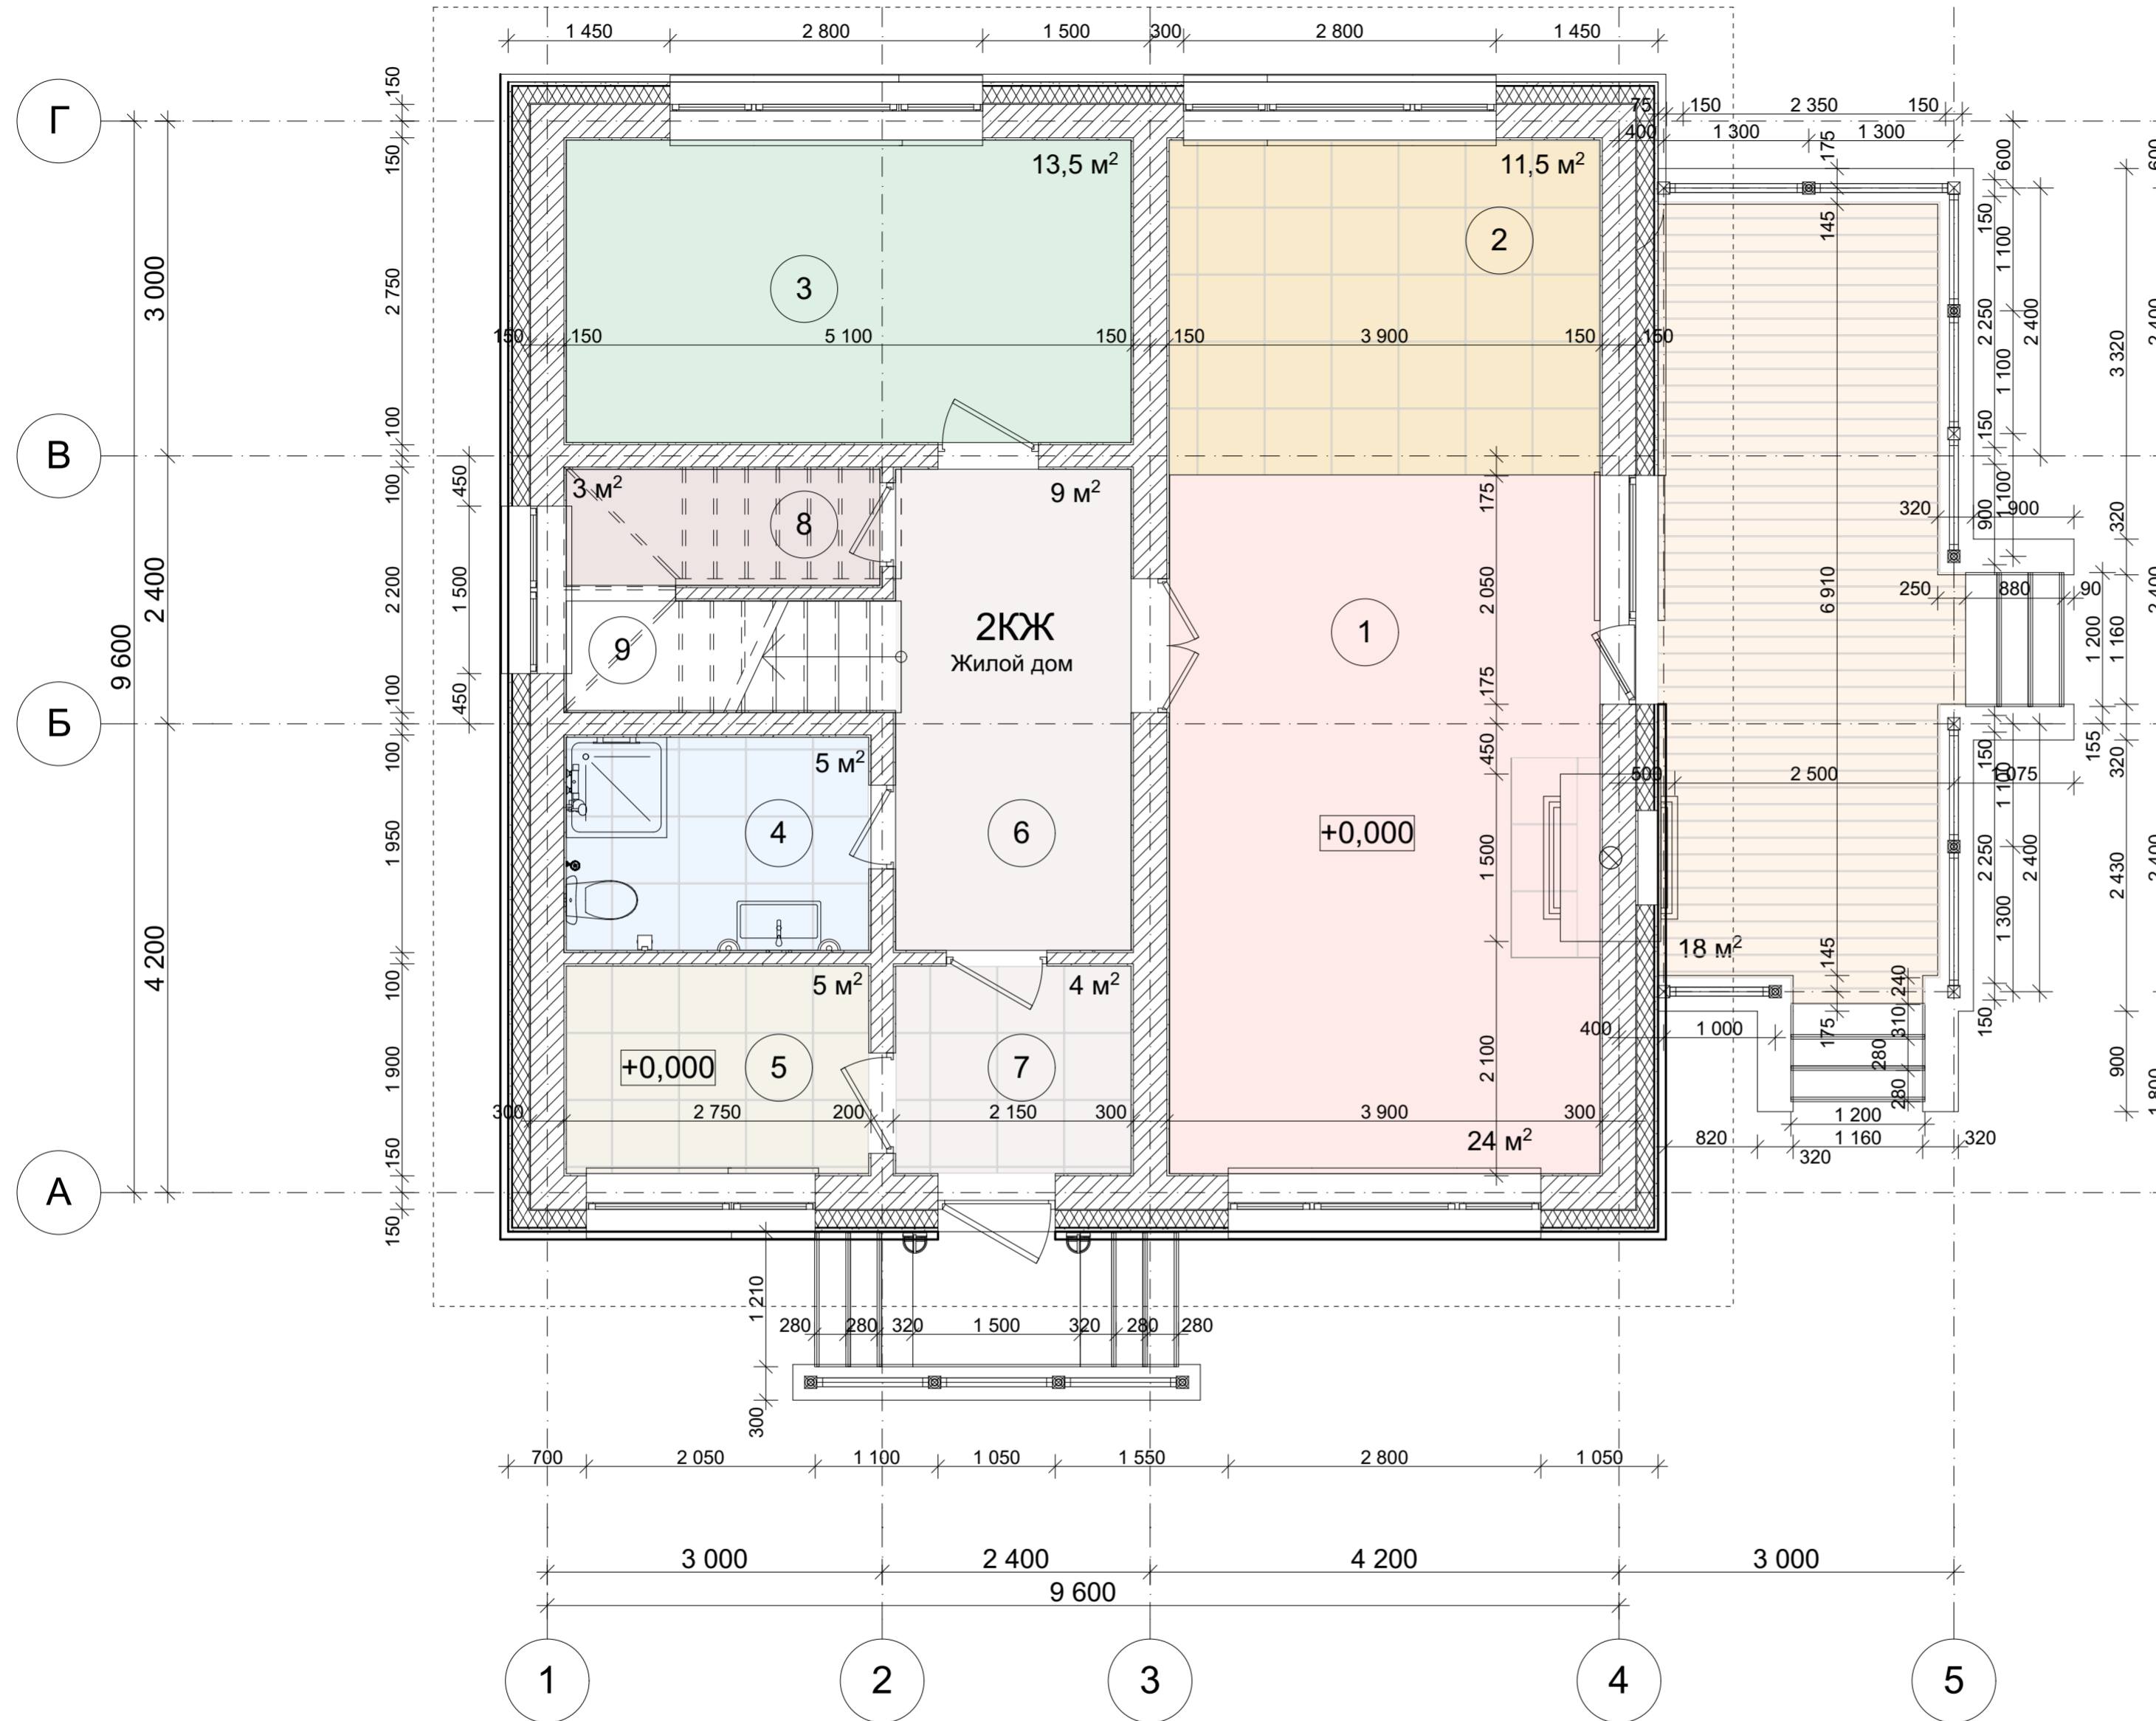


ЭКСПЛИКАЦИЯ ПОМЕЩЕНИЙ

| №№ пп | Наименование | Площадь, м ² |
|--------------------------|------------------------|----------------------------|
| Жилой дом | | |
| 1 | Гостиная | 24,0 |
| 2 | Кухня - столовая | 11,5 |
| 3 | Гостевая спальня | 13,5 |
| 4 | Гостевой санузел | 5,0 |
| 5 | Бойлерная - кладовая | 5,0 |
| 6 | Холл | 9,0 |
| 7 | Прихожая | 4,0 |
| 8 | Кладовая под лестницей | 3,0 |
| 9 | Лестница на 2 этаж | - |
| ИТОГО: | | 75,0 |
| 10 | Веранда | 18,0 |
| <i>Площадь застройки</i> | | 138,0 |

СОГЛАСОВАНО:

Инв. № подл. Подпись и дата Взамен инв. №:

ПЛАН 2 ЭТАЖА. М 1: 50

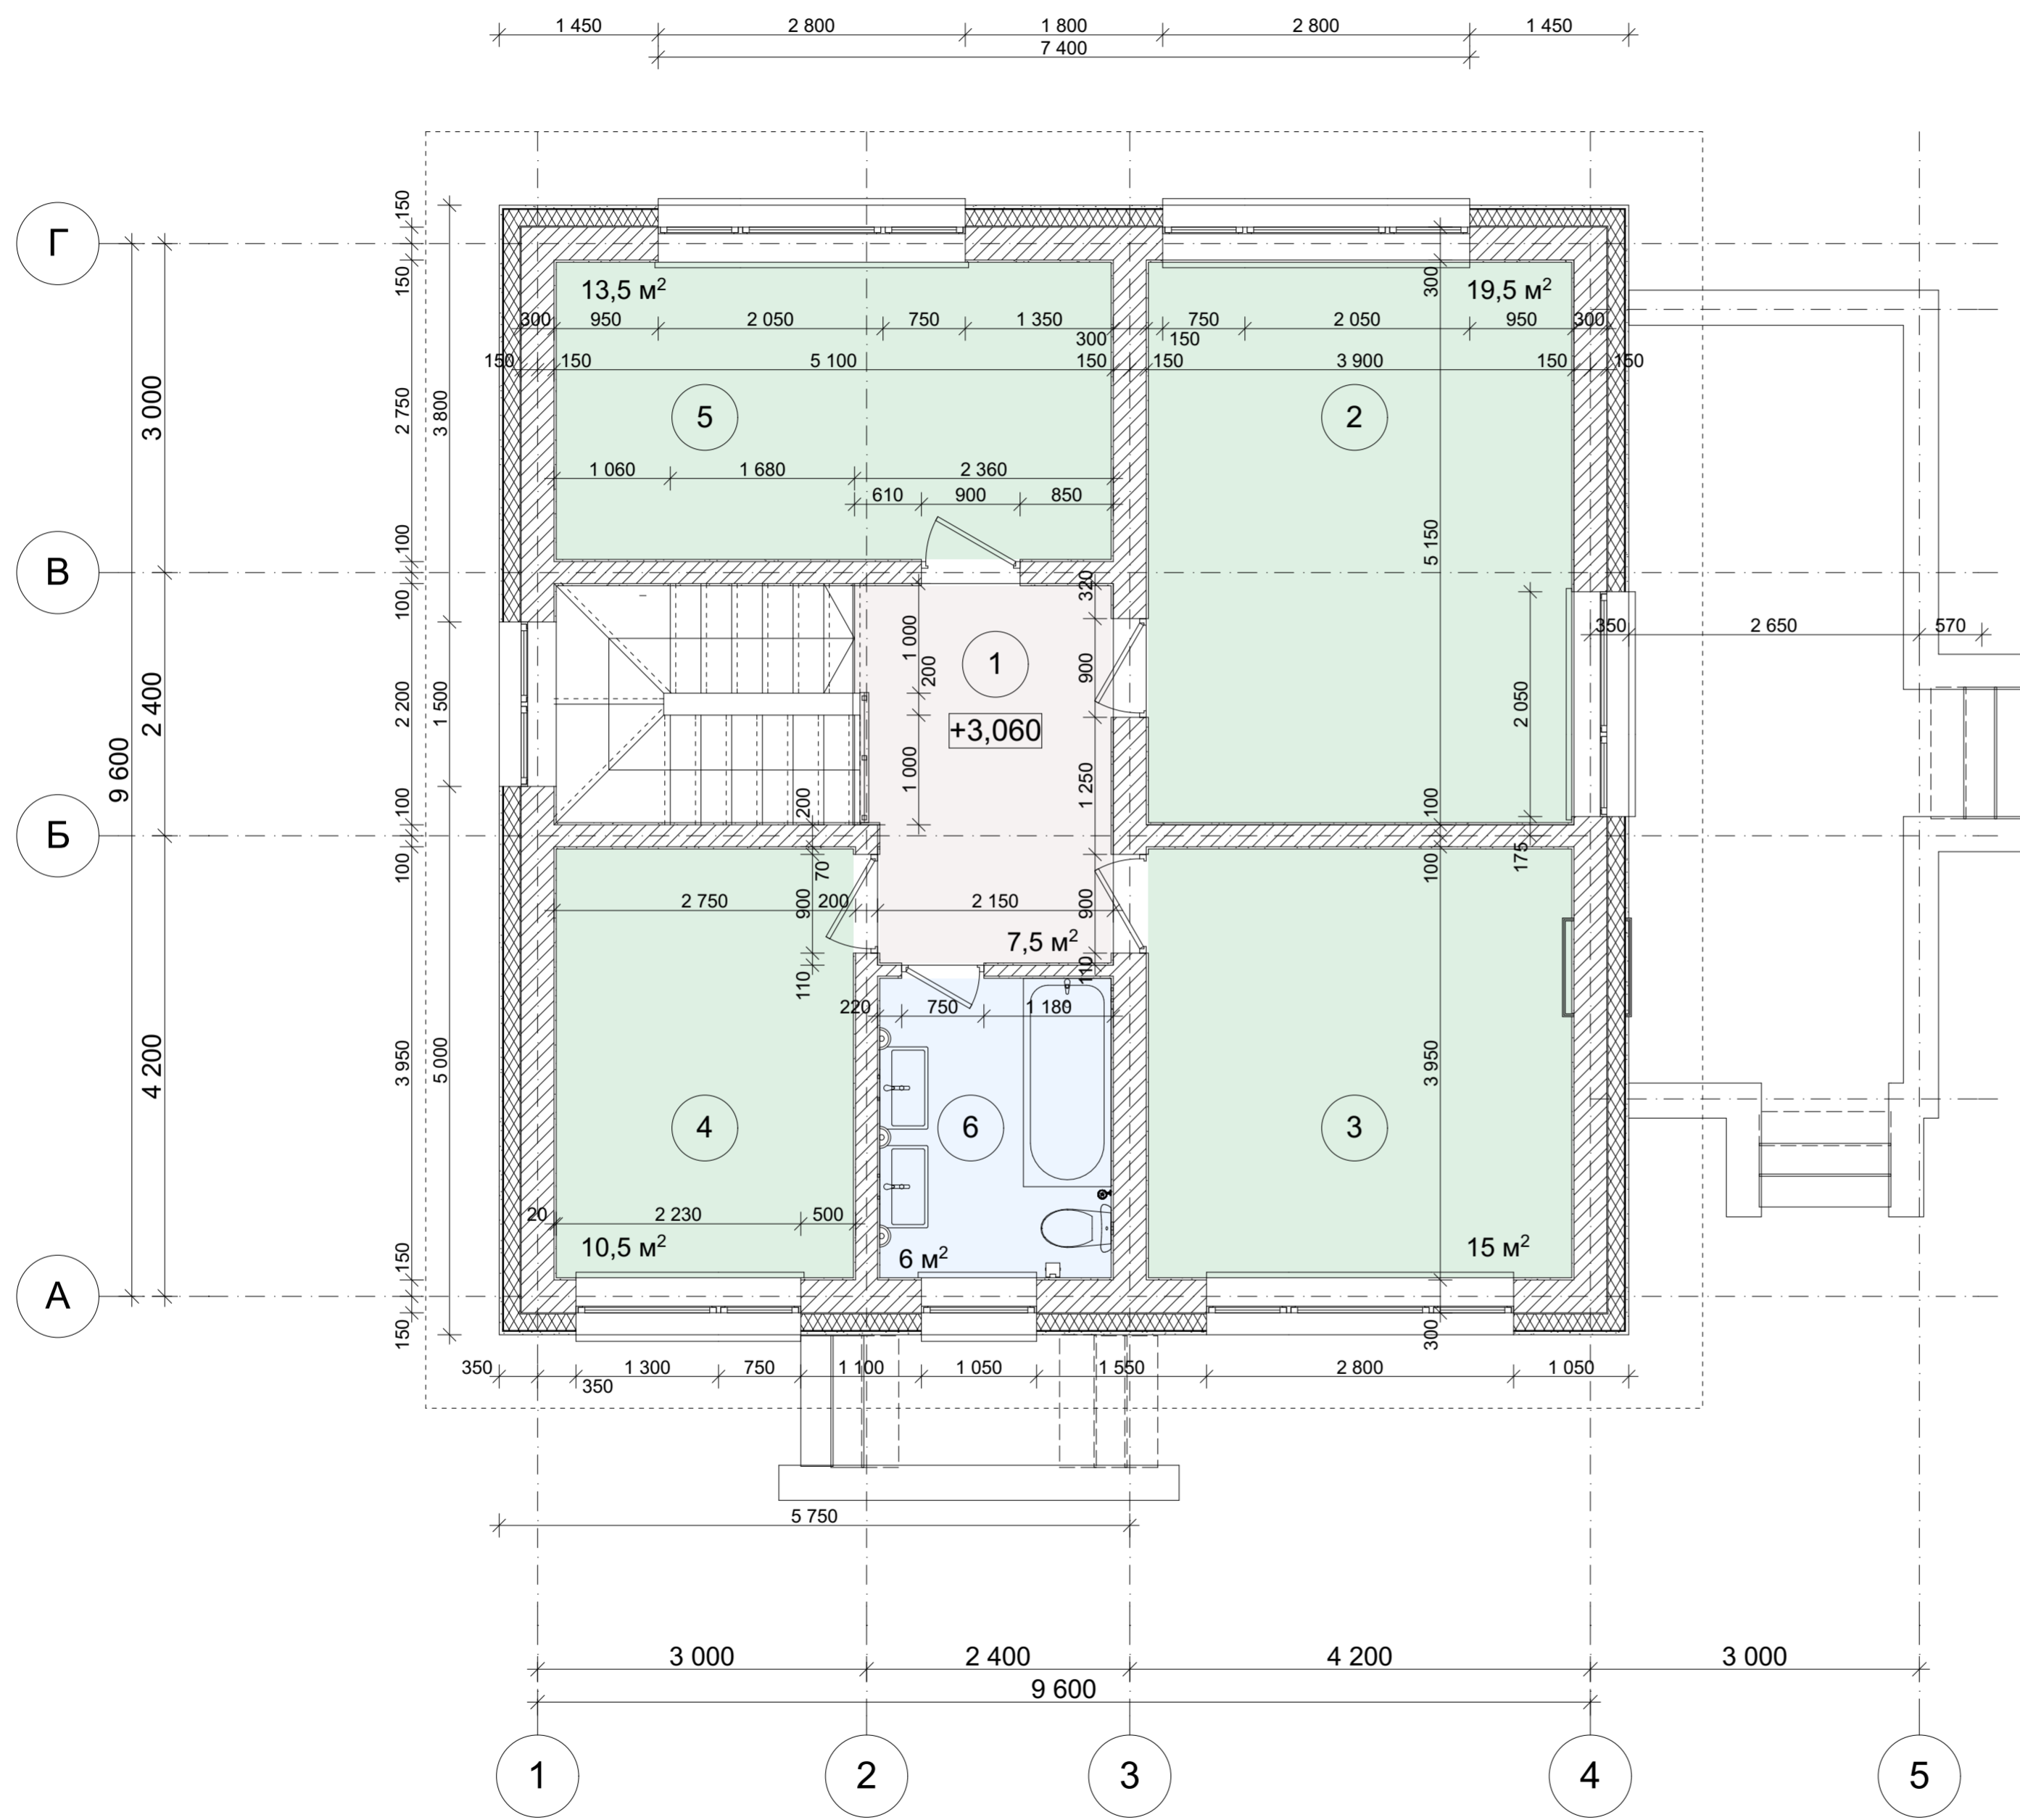

ЭКСПЛИКАЦИЯ ПОМЕЩЕНИЙ

| №№ пп | Наименование | Площадь, м ² |
|------------------|--------------------|----------------------------|
| Жилой дом | | |
| 1 | Холл | 7,5 |
| 2 | Спальня №1 | 19,5 |
| 3 | Спальня №2 | 15,0 |
| 4 | Спальня №3 | 10,5 |
| 5 | Спальня №4 | 13,5 |
| 6 | Ванная комната | 6,0 |
| | ИТОГО: | 72,0 |
| | Общая площадь дома | 147,0м ² |

СОГЛАСОВАНО:

Инв. № подл. Подпись и дата Взамен инв. №: