


Экспликация

N	Наименование	Площадь кв.м.
1	прихожая	9,0
2	топочная	7,6
3	холл	9,4
4	санузел	4,6
5	кухня	17,0
6	гостиная	20,1
7	подсобное помещение	2,9
8	спальня	20,1
Общая площадь 1-го этажа:		90,7
9	входная зона	5,2
10	навес	34,7
11	терраса	19,2
Всего открытых зон:		59,1

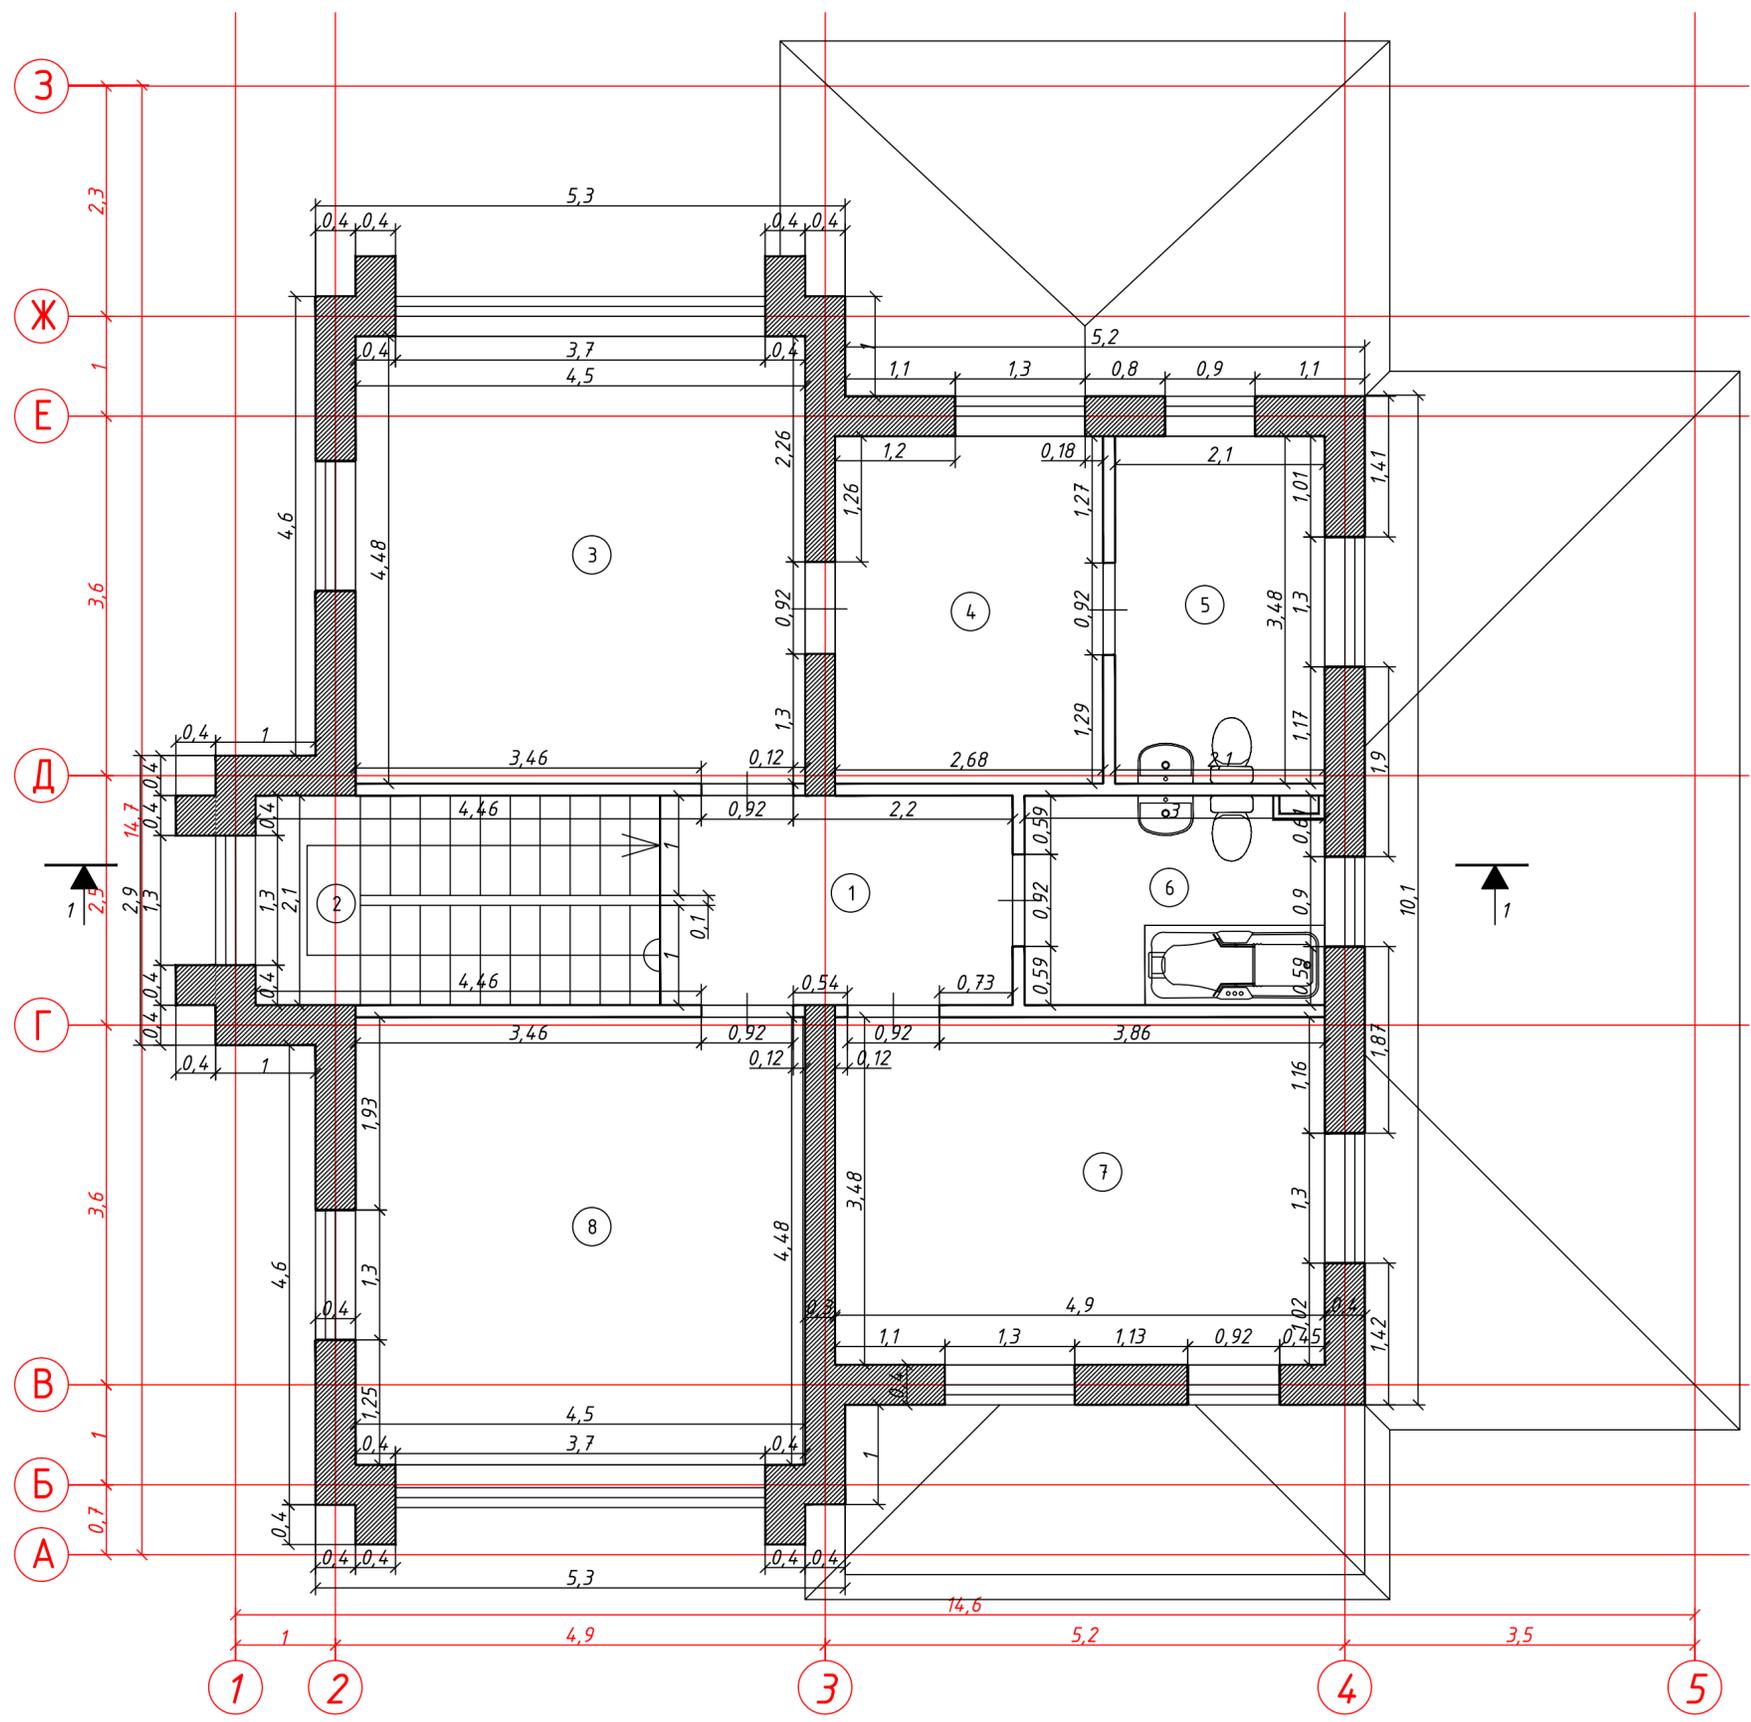

Экспликация

N	Наименование	Площадь кв.м.
1	холл	7,4
2	лестница	8,5
3	спальня	20,1
4	гардеробная	9,3
5	санузел	7,3
6	санузел	6,3
7	спальня	17,0
8	спальня	20,0
Общая площадь 2-го этажа:		95,9