



# ПЛАН ЭТАЖА

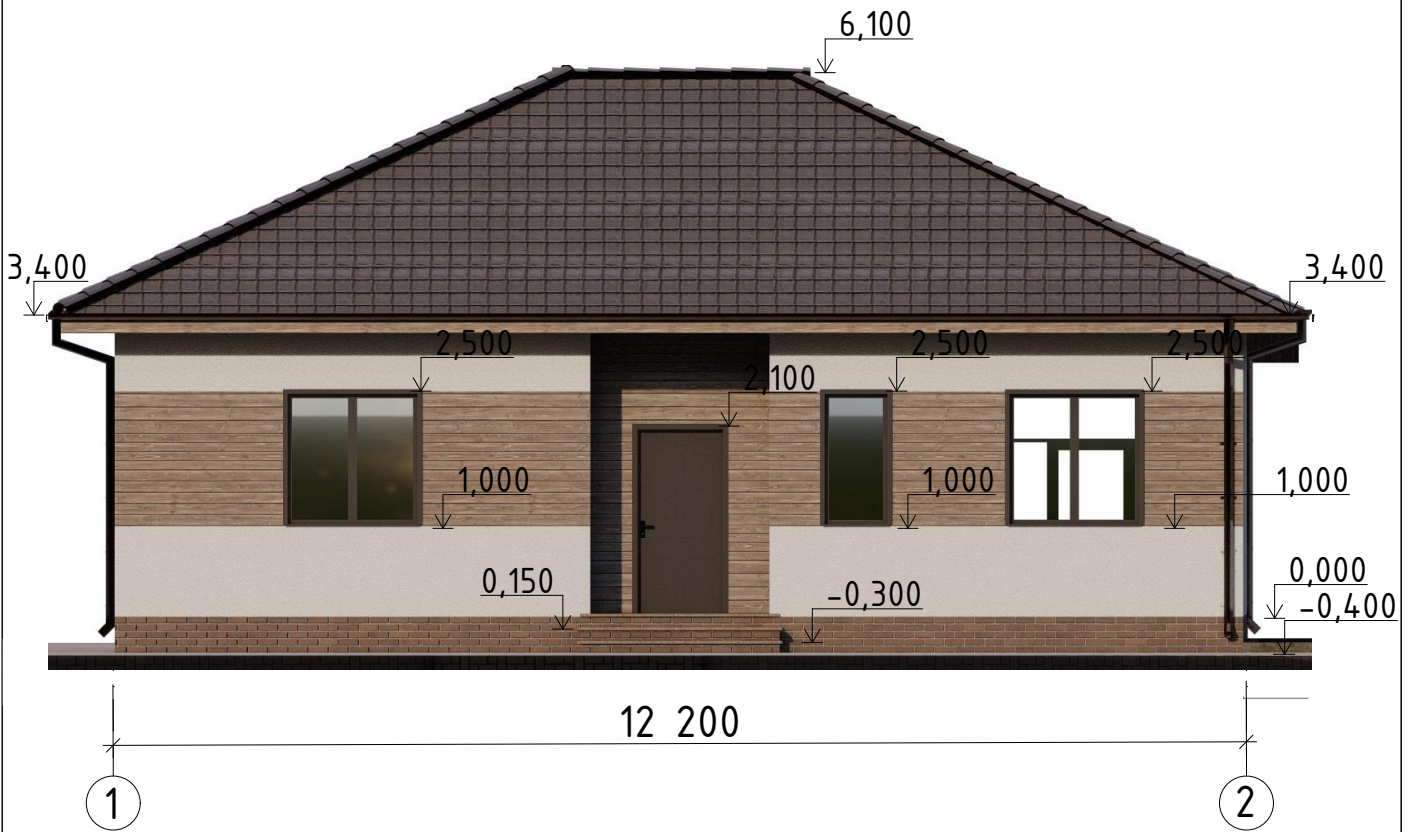


Фасад 1-2



Фасад 2-1

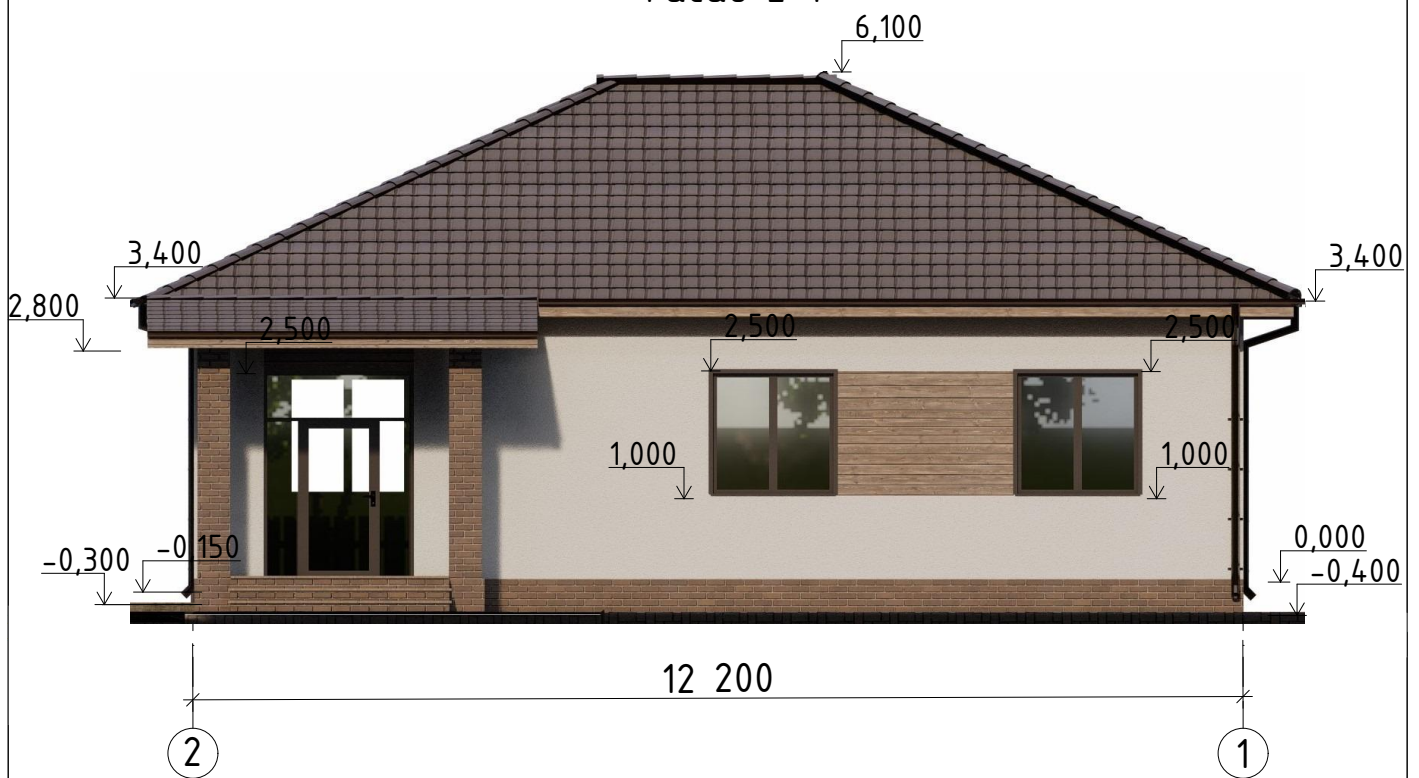

Фасад А-Б

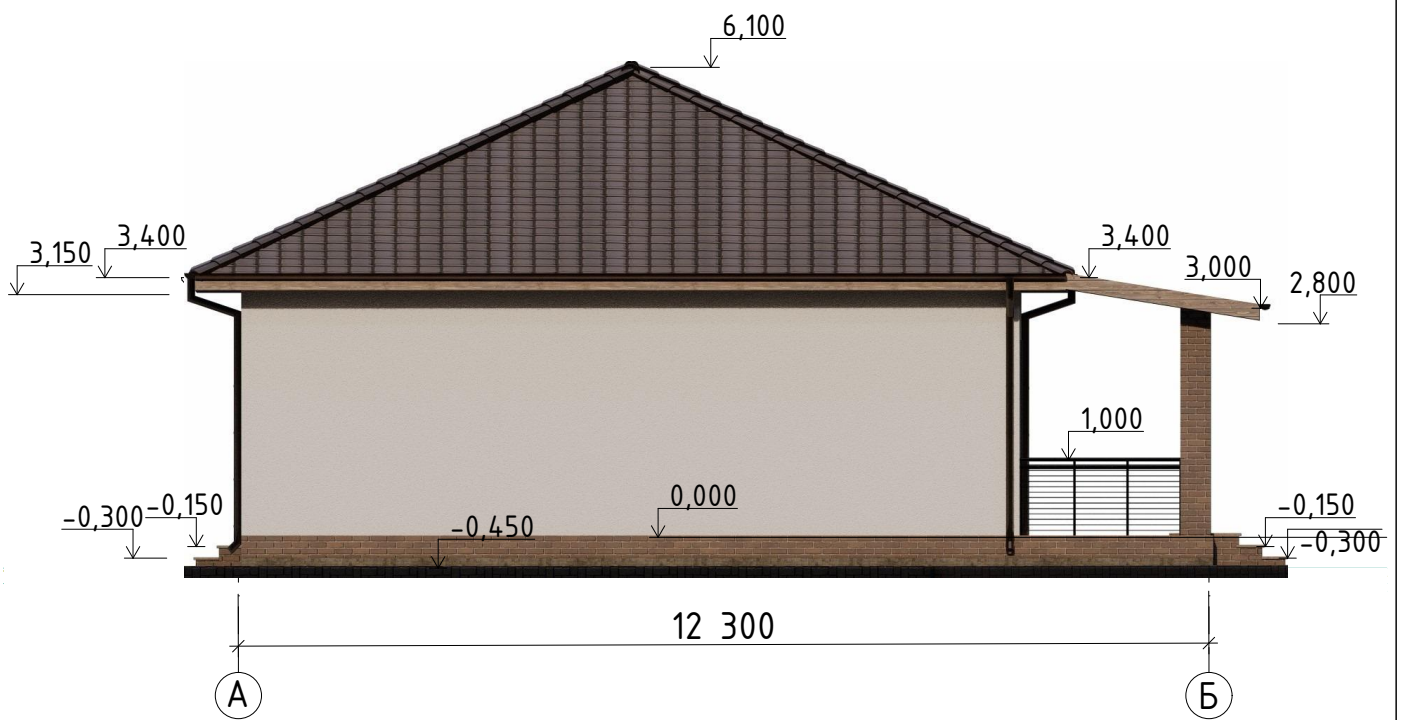

Фасад Б-А

